


# Схема границ публичного сервитута

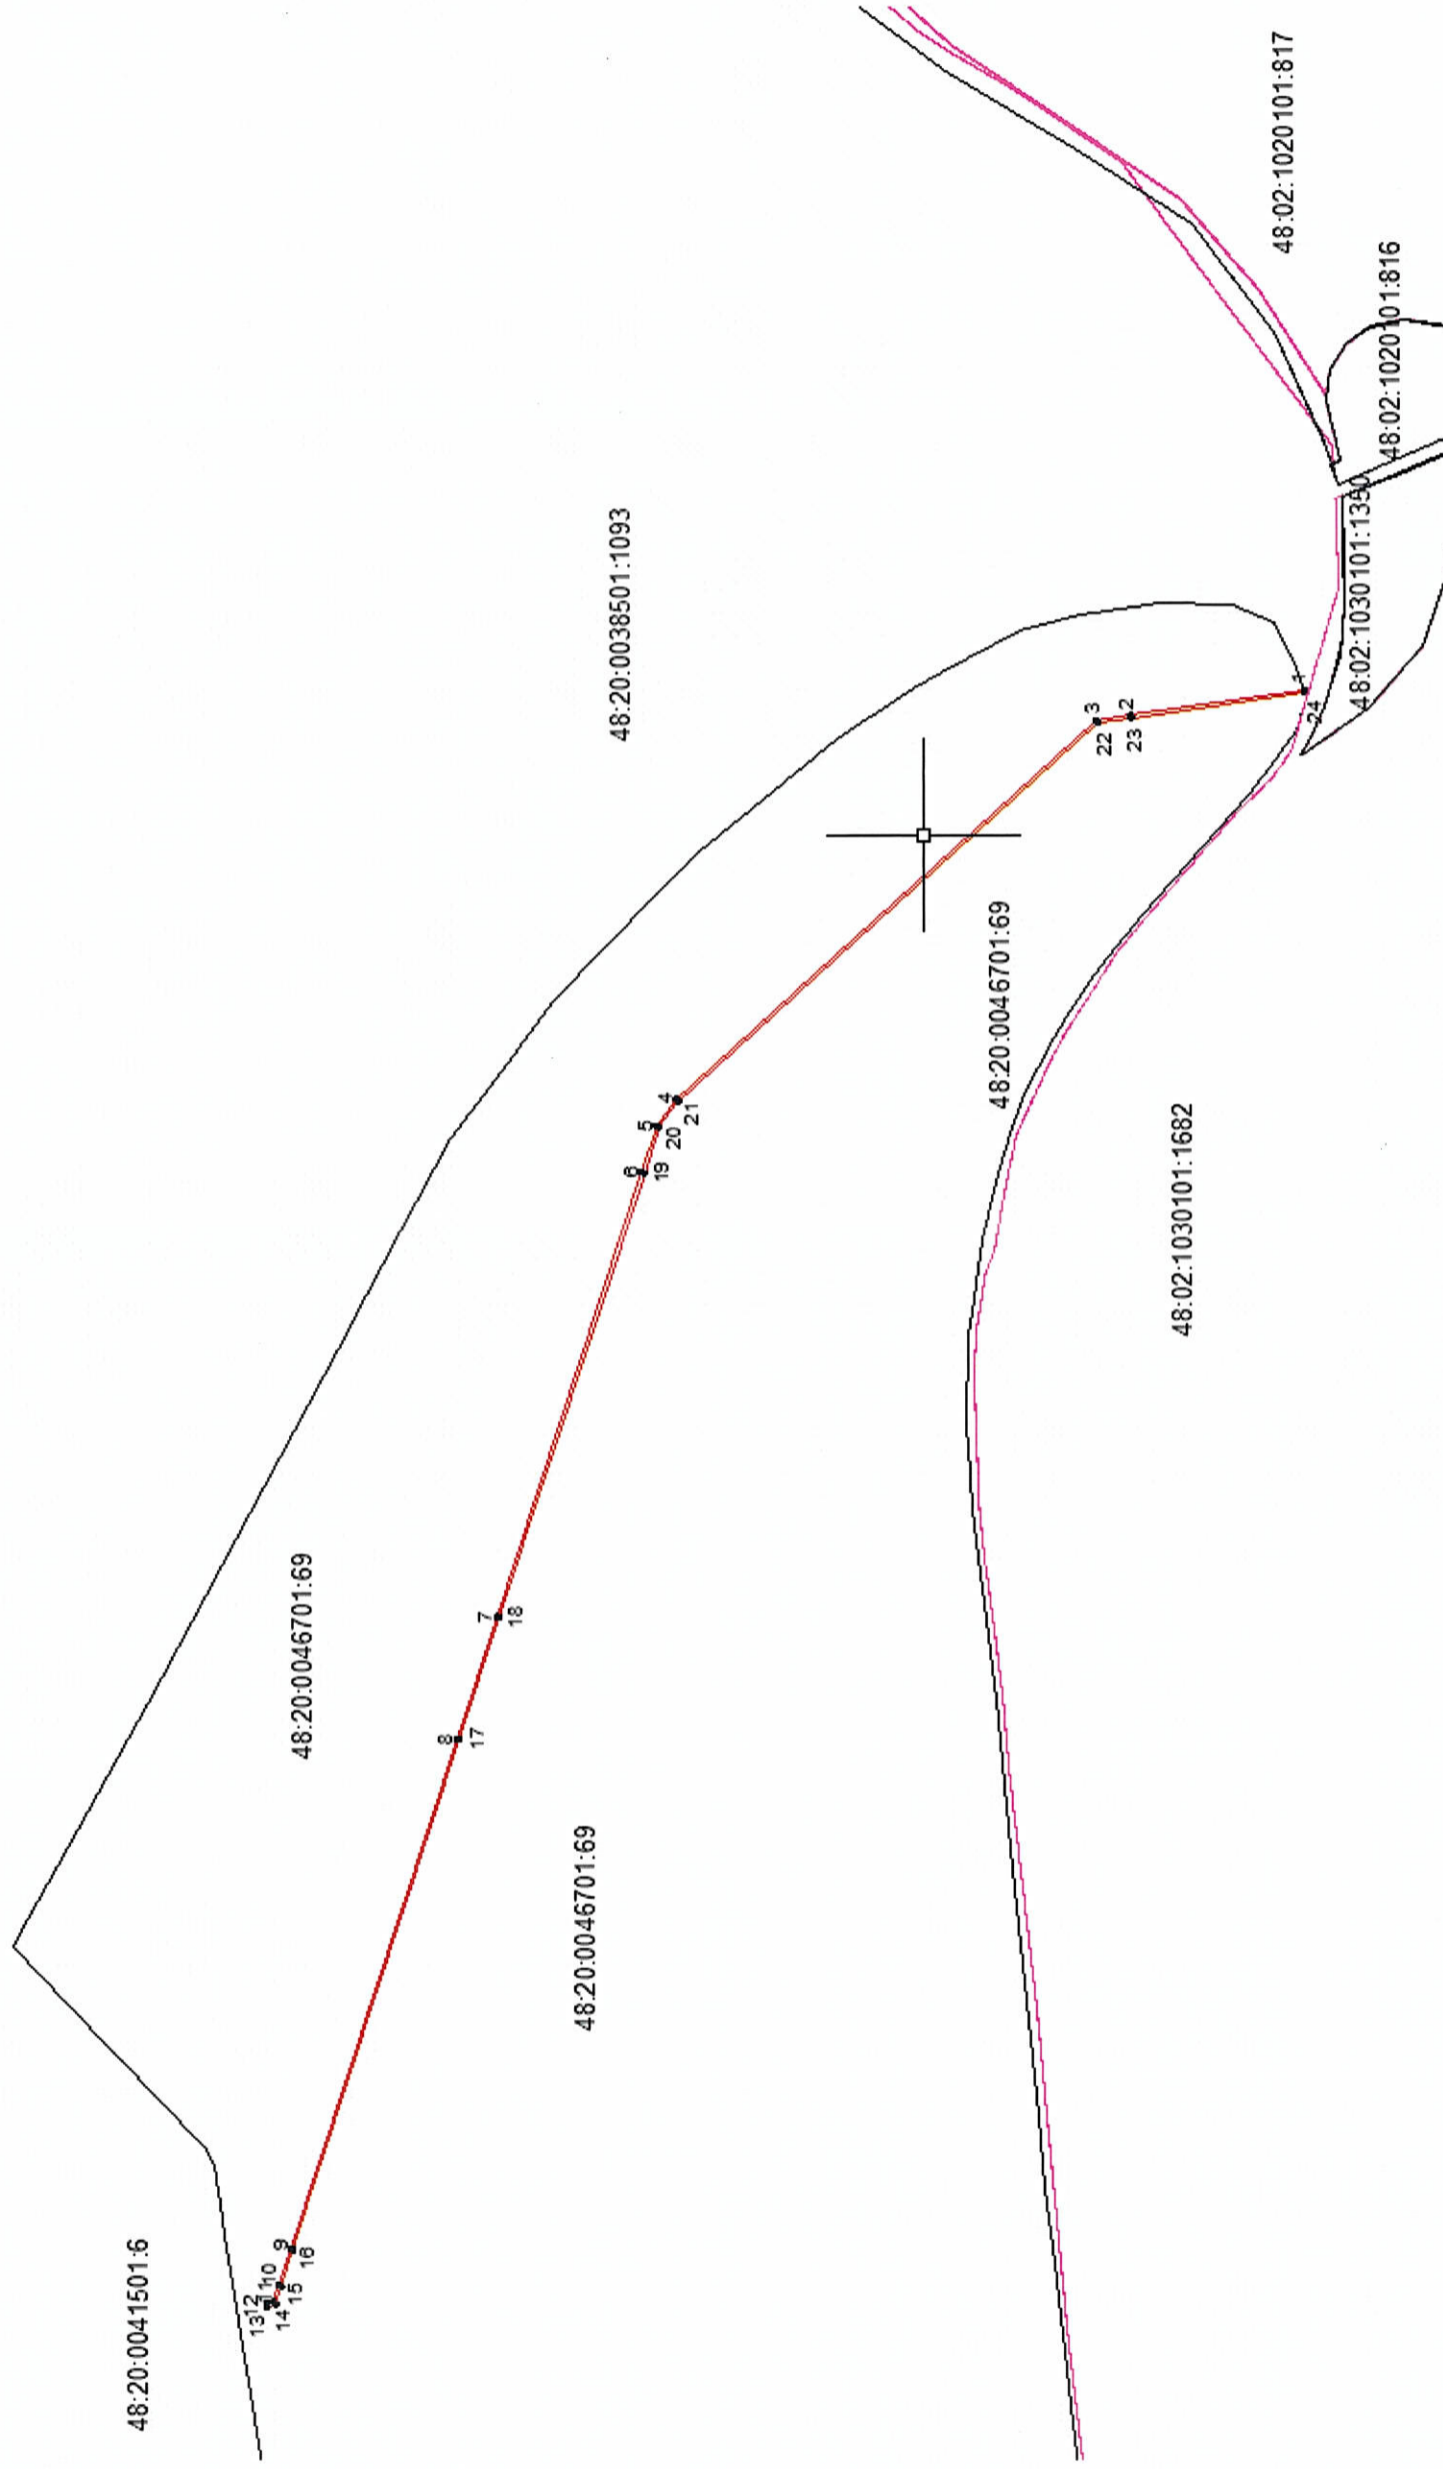

Система координат: МСК 48 Зона 1 Липецкая область  
Масштаб 1:10000

### Условные обозначения:

- граница образуемого земельного участка,
- граница учтенного земельного участка,
- 1 — номер точки границы земельного участка
- — характерная точка границы земельного участка.